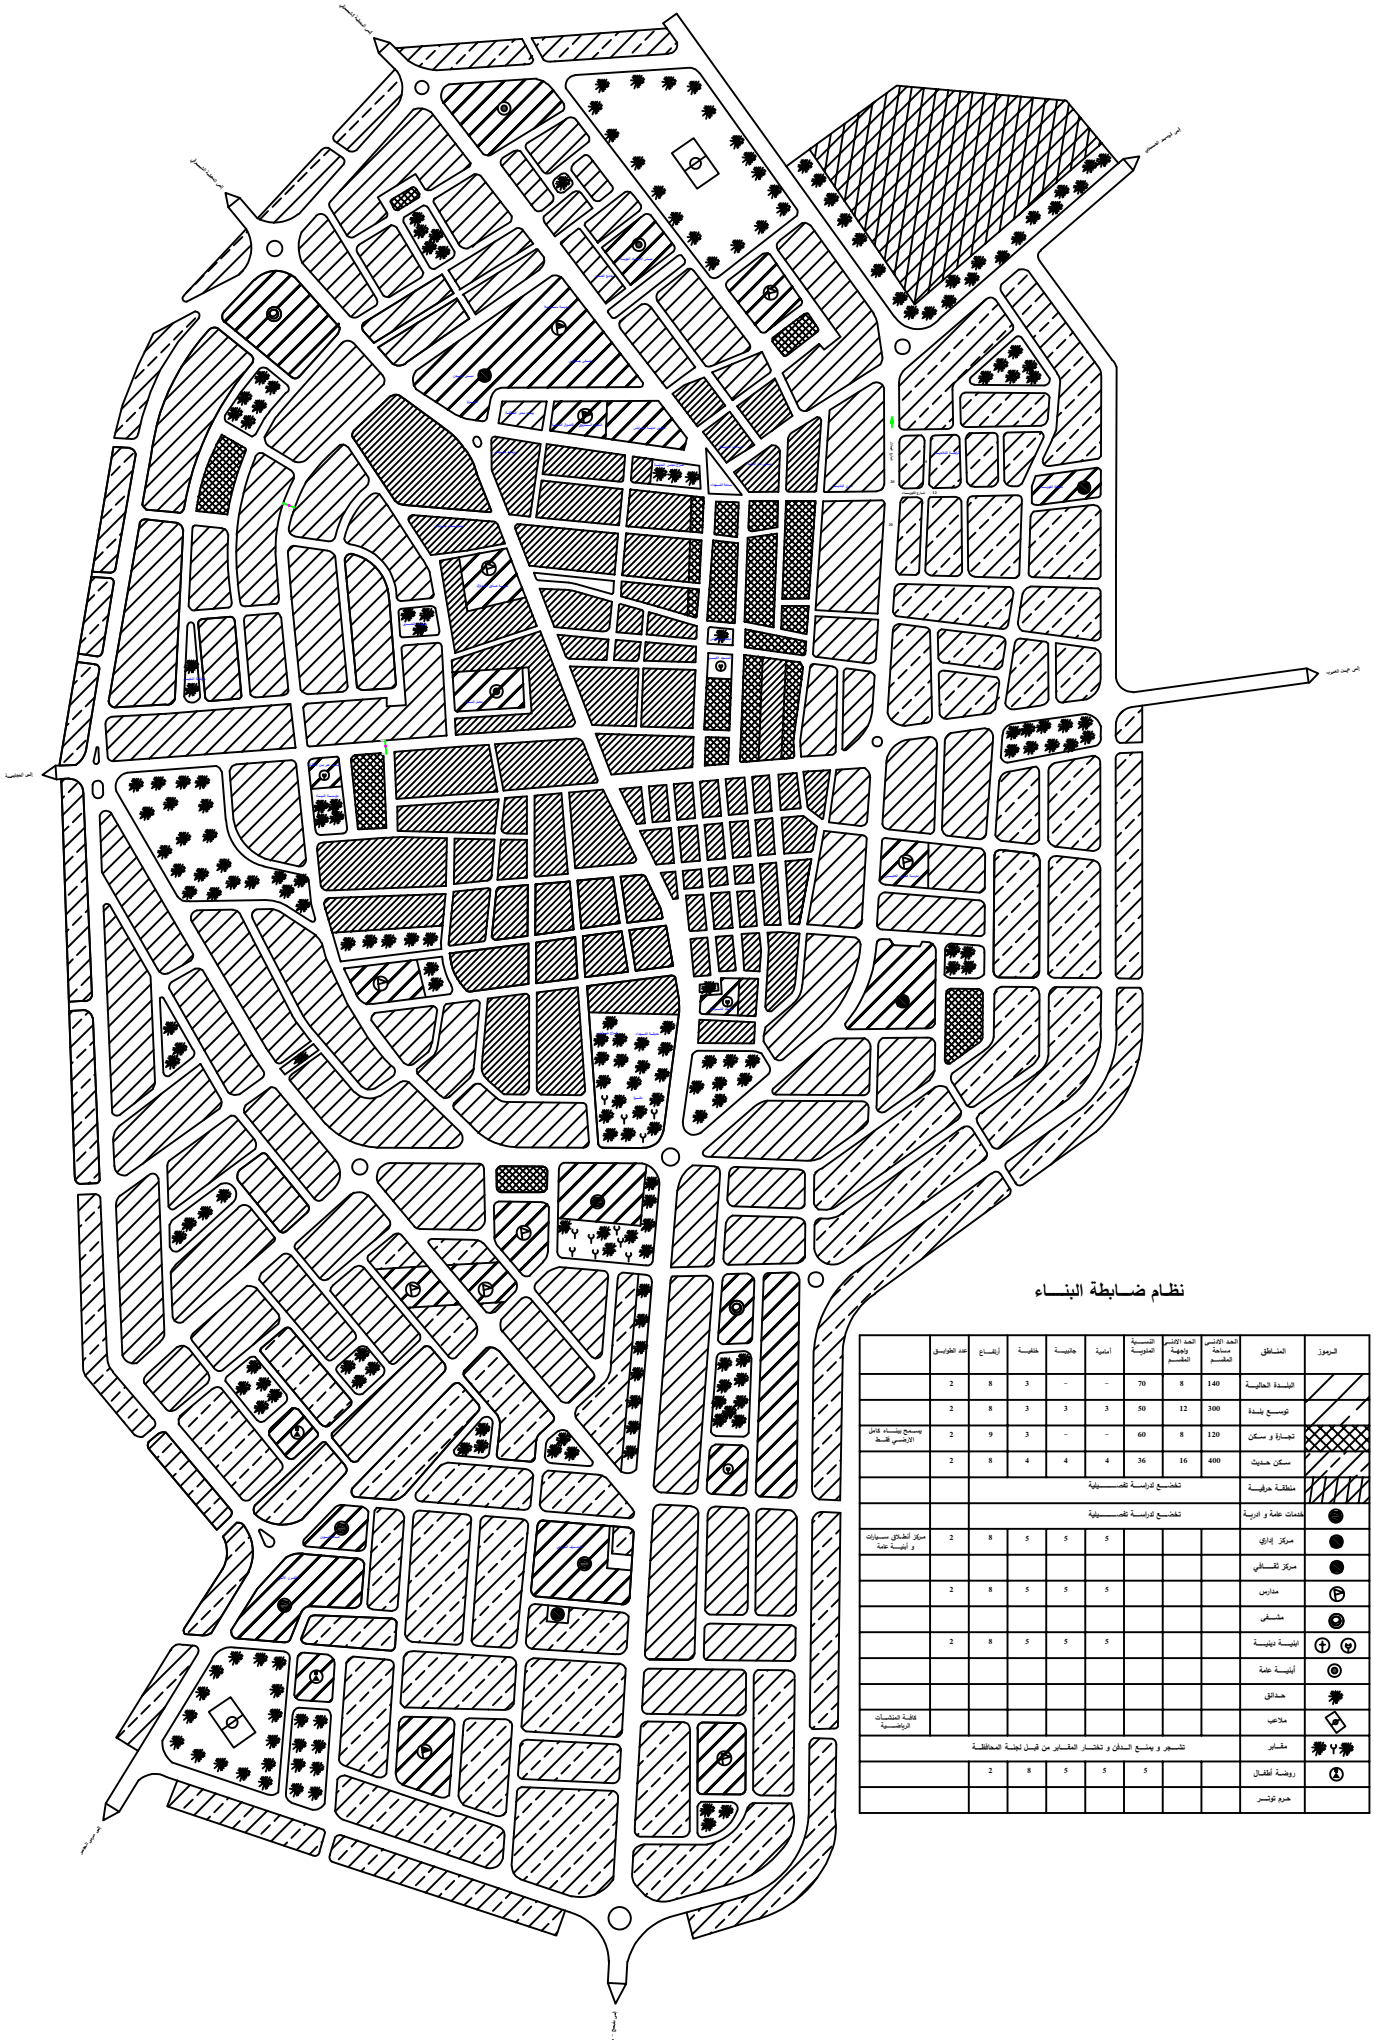


نظام ضـابطة البنـــاء

الرموز	المناطق	الحد الأدنى مساحة المكتسح	الحد الأدنى واجهة المكتسح	النسبة المئوية	أمامية	جانبية	خلفية	أرتـفـاع	عدد الطوابق
	البلـدة الحاليـة	140	8	70	–	–	3	8	2
	توسيع بلـدة	300	12	50	3	3	3	8	2
	تجـارة و سكن	120	8	60	–	–	3	9	2
	سكن حديث	400	16	36	4	4	4	8	2
	منطقة حرفيـة	تخضـع لدراسـة تفصـيلية							
	خدمات عامة و ادرية	تخضـع لدراسـة تفصـيلية							
	مركز إداري				5	5	5	8	2
	مركز ثقـافي								
	مدارس				5	5	5	8	2
	مشـفى								
	أبنيـة دينيـة				5	5	5	8	2
	أبنيـة عامة								
	حدائق								
	ملاعب								
	مقـابر	تشـجير و يمنـع البـناء و تختـار المقـابر من قبـل لجنـة المحافظـة							
	روضـة أطفـال				5	5	5	8	2
	هرم نوتـر								